


| Συνταγμένες Ορίων Γαλακταχίου (ΕΓΣΑ '87) | | |
|--|------------|-------------|
| Σημείο | X (μ) | Y (μ) |
| A | 472246.756 | 4200232.794 |
| B | 472250.208 | 4200252.979 |
| Δ | 472232.405 | 4200256.686 |
| Γ | 472230.818 | 4200251.967 |
| E | 472229.324 | 4200241.714 |
| Z | 472228.391 | 4200235.990 |
| H | 472237.648 | 4200234.405 |

| Πλευρά | Μήκος (μ) | Πλευρά | Μήκος (μ) |
|--------|-----------|--------|-----------|
| Α-Β | 20.48 | Ε-Ζ | 5.80 |
| Β-Γ | 18.18 | Ζ-Η | 9.39 |
| Γ-Δ | 4.98 | Η-Α | 9.25 |
| Δ-Ε | 10.36 | | |

ΠΑΡΑΤΗΡΗΣΕΙΣ:

1. $E(A-B-\Gamma-D-E-Z-H-A) = 388,74 \text{ t.}\mu$
2. Το παρών τοπογραφικό διάγραμμα είναι ενταγμένο στο κρατικό σύστημα συντεταγμένων ΕΓΣΑ '87.
3. Οι διαστάσεις και το εμβαδόν υπολογίσθηκαν αναλυτικά από τις συνίνες των κορυφών.
4. Η εξάρτηση από το Ε.Γ.Σ.Α. '87 πραγματοποιήθηκε με σύστημα G.P.S και κάνοντας χρήση του τριγωνομετρικού σημείου της 098Α του Δίκτυου Σταθμών Αναφοράς του ΗΕΠΟΣ, με συντεταγμένες (x,y,H) = (482571.321, 4206385.358, 206.822)

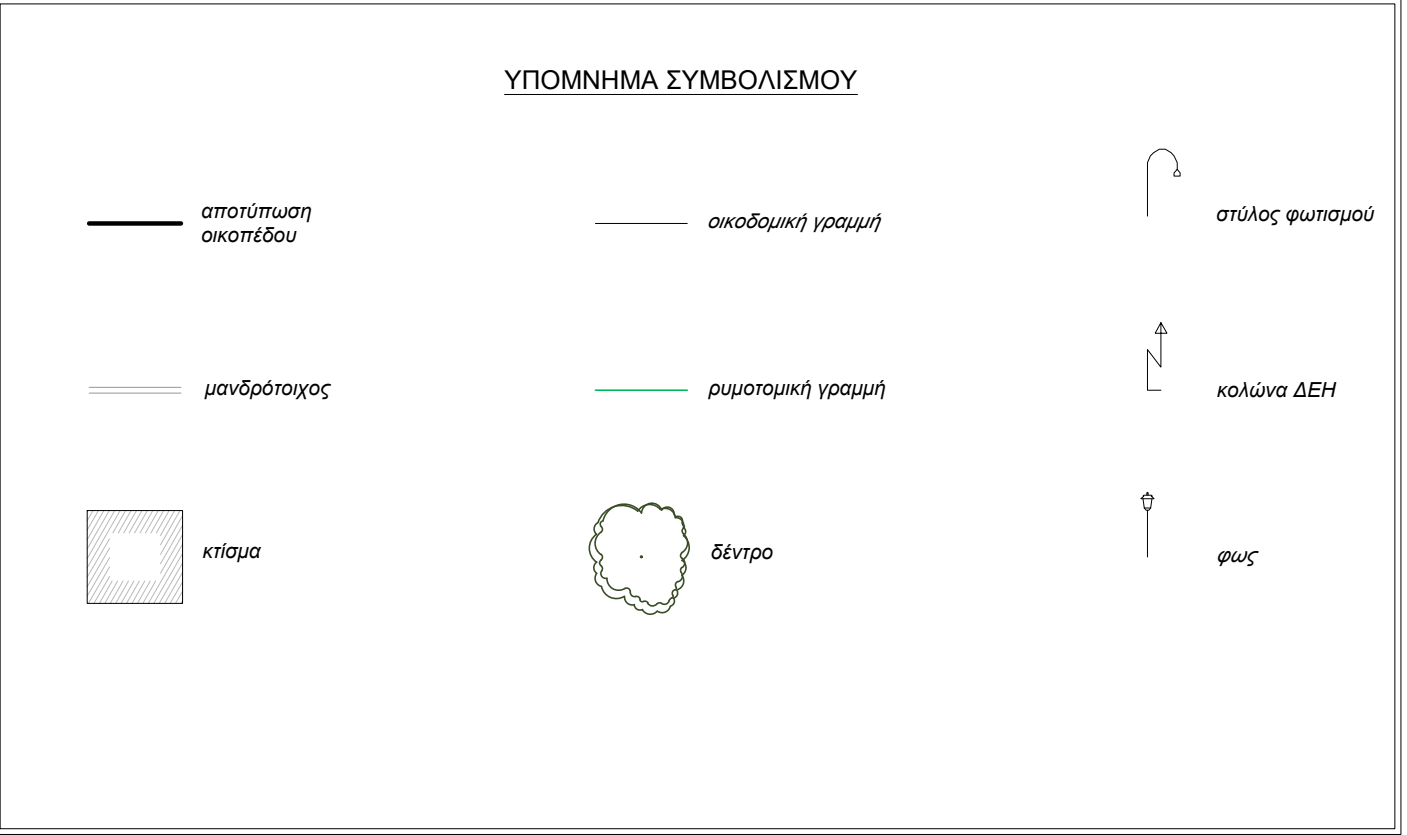

ΕΓΣΑ '87

| | | |
|---|---------------------------------------|--|
| ΕΛΛΗΝΙΚΗ ΔΗΜΟΚΡΑΤΙΑ ΔΗΜΟΣ ΜΟΣΧΑΤΟΥ - ΤΑΥΡΟΥ ΔΙΕΥΘΥΝΣΗ ΤΕΧΝΙΚΩΝ ΥΠΗΡΕΣΙΩΝ ΤΜΗΜΑ ΕΡΓΩΝ ΥΠΟΔΟΜΗΣ | | |
| ΕΡΓΟ ΠΡΟΣΩΡΙΝΕΣ ΕΓΚΑΤΑΣΤΑΣΕΙΣ ΣΤΕΓΑΣΗΣ ΓΙΑ ΤΗΝ ΚΑΛΥΨΗ ΕΠΕΙΓΟΥΣΩΝ ΑΝΑΓΚΩΝ ΤΗΣ ΔΙΧΡΟΝΗΣ ΠΡΟΣΧΟΛΙΚΗΣ ΕΚΠΑΙΔΕΥΣΗΣ ΤΟΥ ΔΗΜΟΥ ΜΟΣΧΑΤΟΥ - ΤΑΥΡΟΥ | | |
| ΘΕΣΗ ΟΔΟΣ ΘΡΑΚΗΣ - Δ.Κ. ΜΟΣΧΑΤΟΥ ΔΗΜΟΣ ΜΟΣΧΑΤΟΥ - ΤΑΥΡΟΥ | | |
| ΜΕΛΕΤΗΤΗΣ Δ/ΝΣΗ ΤΕΧΝΙΚΩΝ ΥΠΗΡΕΣΙΩΝ ΤΜΗΜΑ ΕΡΓΩΝ ΥΠΟΔΟΜΗΣ | | |
| ΘΕΜΑ ΣΧΕΔΙΟΥ | ΤΟΠΟΓΡΑΦΙΚΟ ΔΙΑΓΡΑΜΜΑ | |
| ΗΜ/ΝΙΑ ΙΟΥΛΙΟΣ 2020 | ΑΡ. ΣΧΕΔΙΟΥ T1 | |
| ΚΛΙΜΑΚΑ 1:500 | | |
| Ο ΣΥΝΤΑΣΑΣ | Ο ΠΡΟΪΣΤΑΜΕΝΟΣ Τ.Μ. ΕΡΓΩΝ ΥΠΟΔΟΜΗΣ | Ο ΑΝΑΠΛΗΡΩΤΗΣ ΔΙΕΥΘΥΝΤΗΣ ΤΕΧΝΙΚΩΝ ΥΠΗΡΕΣΙΩΝ |